

Elaboration du Plan Local
d'Urbanisme intercommunal

4.2.6.
Règlement graphique
CHATILLON-SUR-INDRE
Précisions réglementaires


1/2000

Vu pour être annexé à la délibération d'arrêt
de l'élaboration du Plan Local d'Urbanisme
intercommunal par le conseil communautaire
en date du

Le Président

Gérard NICAUD














Communauté de communes du Châtillonnais-en-Berry
1, rue Maurice Davallon
36700 CHATILLON-SUR-INDRE

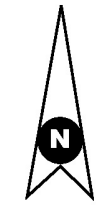


N° PLAN	AFFECTATION DE L'EMPLACEMENT RESERVE	SURFACES en m²	RESERVATION AU PROJET DE
1	Emplacement du chemin rural relatif le ruisseau de l'Indre à la rue des Sables de Beauregard	581 m²	Commune
2	Emplacement du chemin rural et création d'un accès pour la zone de la Pierre Plate	693 m²	Commune
3	Prolongement de la rue Jean Chausson afin de créer une connexion entre le hameau existant et la zone des Barbarines	89 m²	Commune
4	Avenement de l'intersection du chemin rural des Couleures et de la route de Mézières-en-Brenne - Création d'un accès à la zone des Barbarines	2 182 m²	Commune
5	Emplacement du chemin de l'égout (voir communale n°7)	633 m²	Commune
6	Chemin d'un long de 1,0 km entre la zone d'habitat des Barbarines	473 m²	Commune
7	Emplacement de la rue des Terres de la Bellefleur (voir communale n°54) à 50 mètres de l'axe	93 m²	Commune
8	Ligne de chemin de la zone entre les hameaux de Châtillon-sur-Indre	678 m²	Commune
9	Contrôle du chemin de vallée le long du canal en direction de la zone des Barbarines	1 300 m²	Commune
10	Création d'un passage de 3 mètres en prolongement de l'impasse Edouard Bréty pour accès à une canalisation	427 m²	Commune
11	Contrôle de l'alignement le long de l'Indre entre l'axe de la rue et la zone de la Gare	7 653 m²	Commune
12	Contrôle de l'alignement le long de l'Indre entre le Moulin de la Gare et le gué de l'Indre	6 768 m²	Commune
13	Contrôle de l'alignement de la rue communale du Moulin de la Gare vers les Châtaignes	2 076 m²	Commune
14	Acquisition de parcelles situées à l'Indre au ruisseau de la Forge jusqu'à la limite communale avec Clion-sur-Indre	34 027 m²	Commune

PRECISIONS REGLEMENTAIRES 1/2000

Emplacements réservés

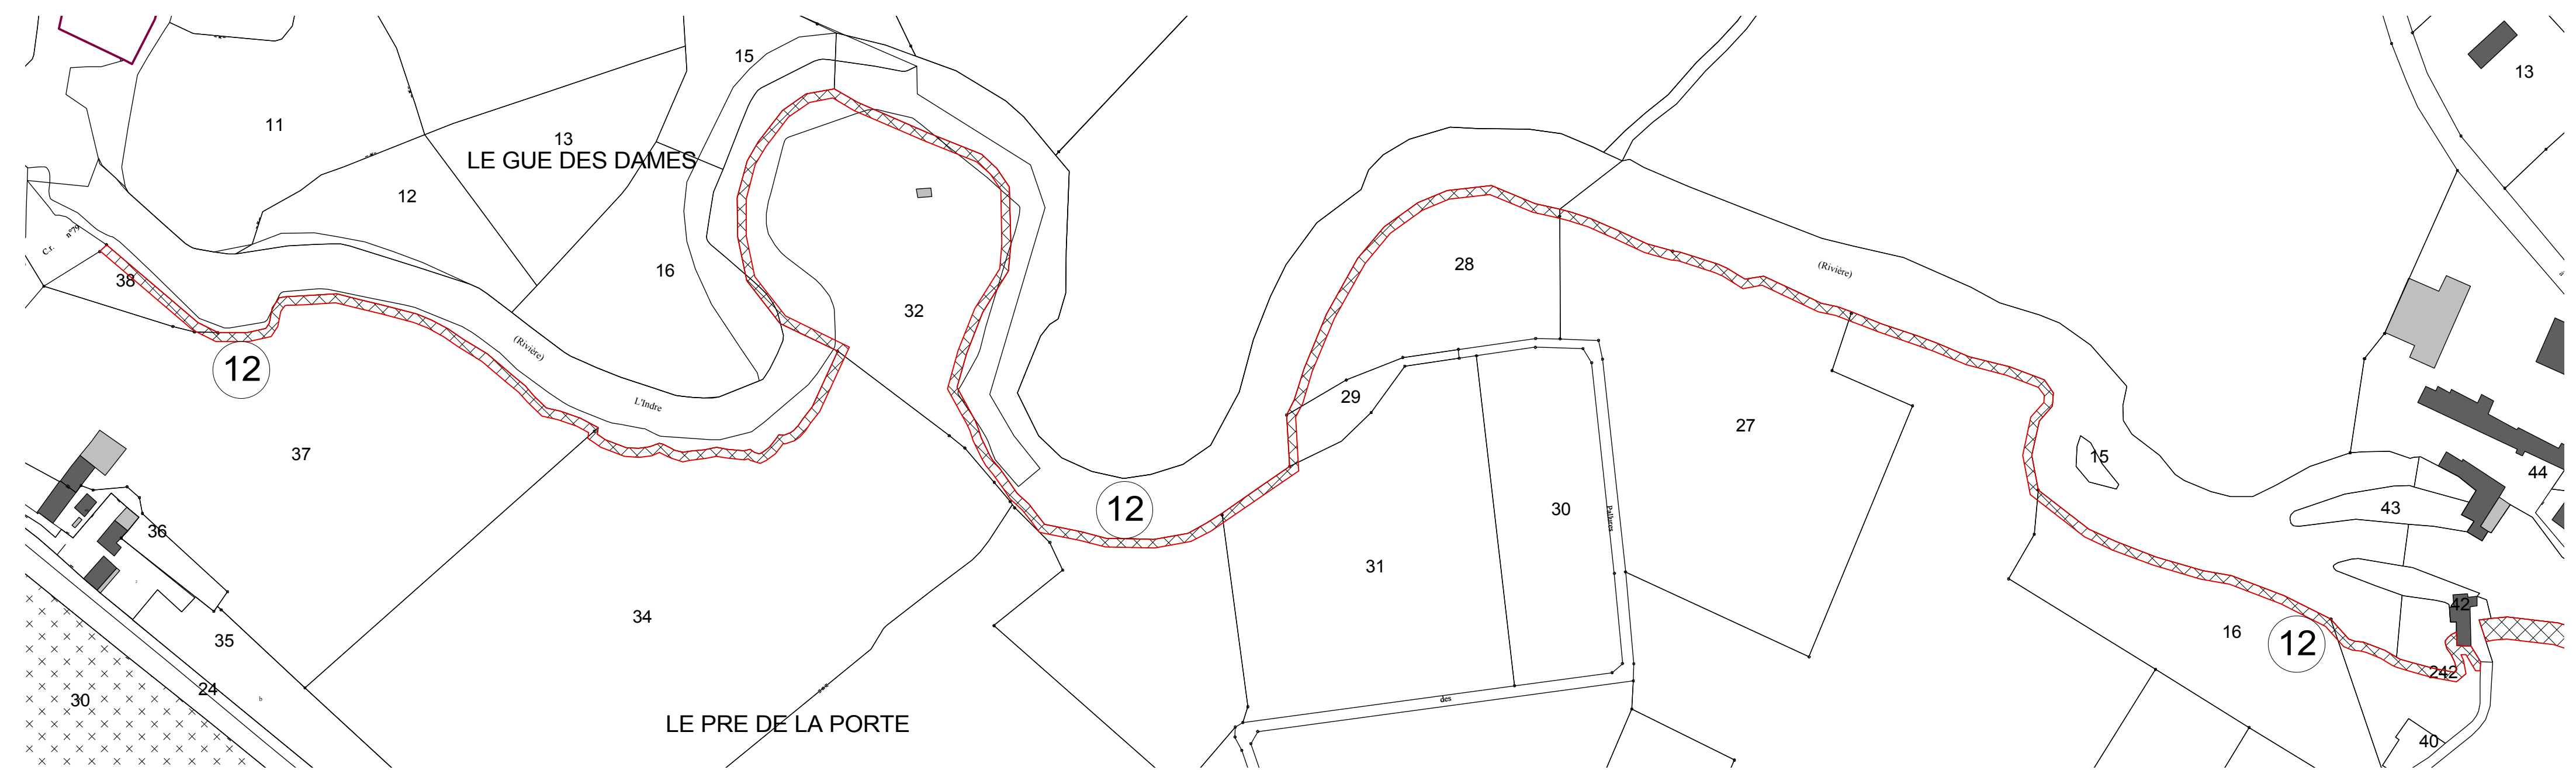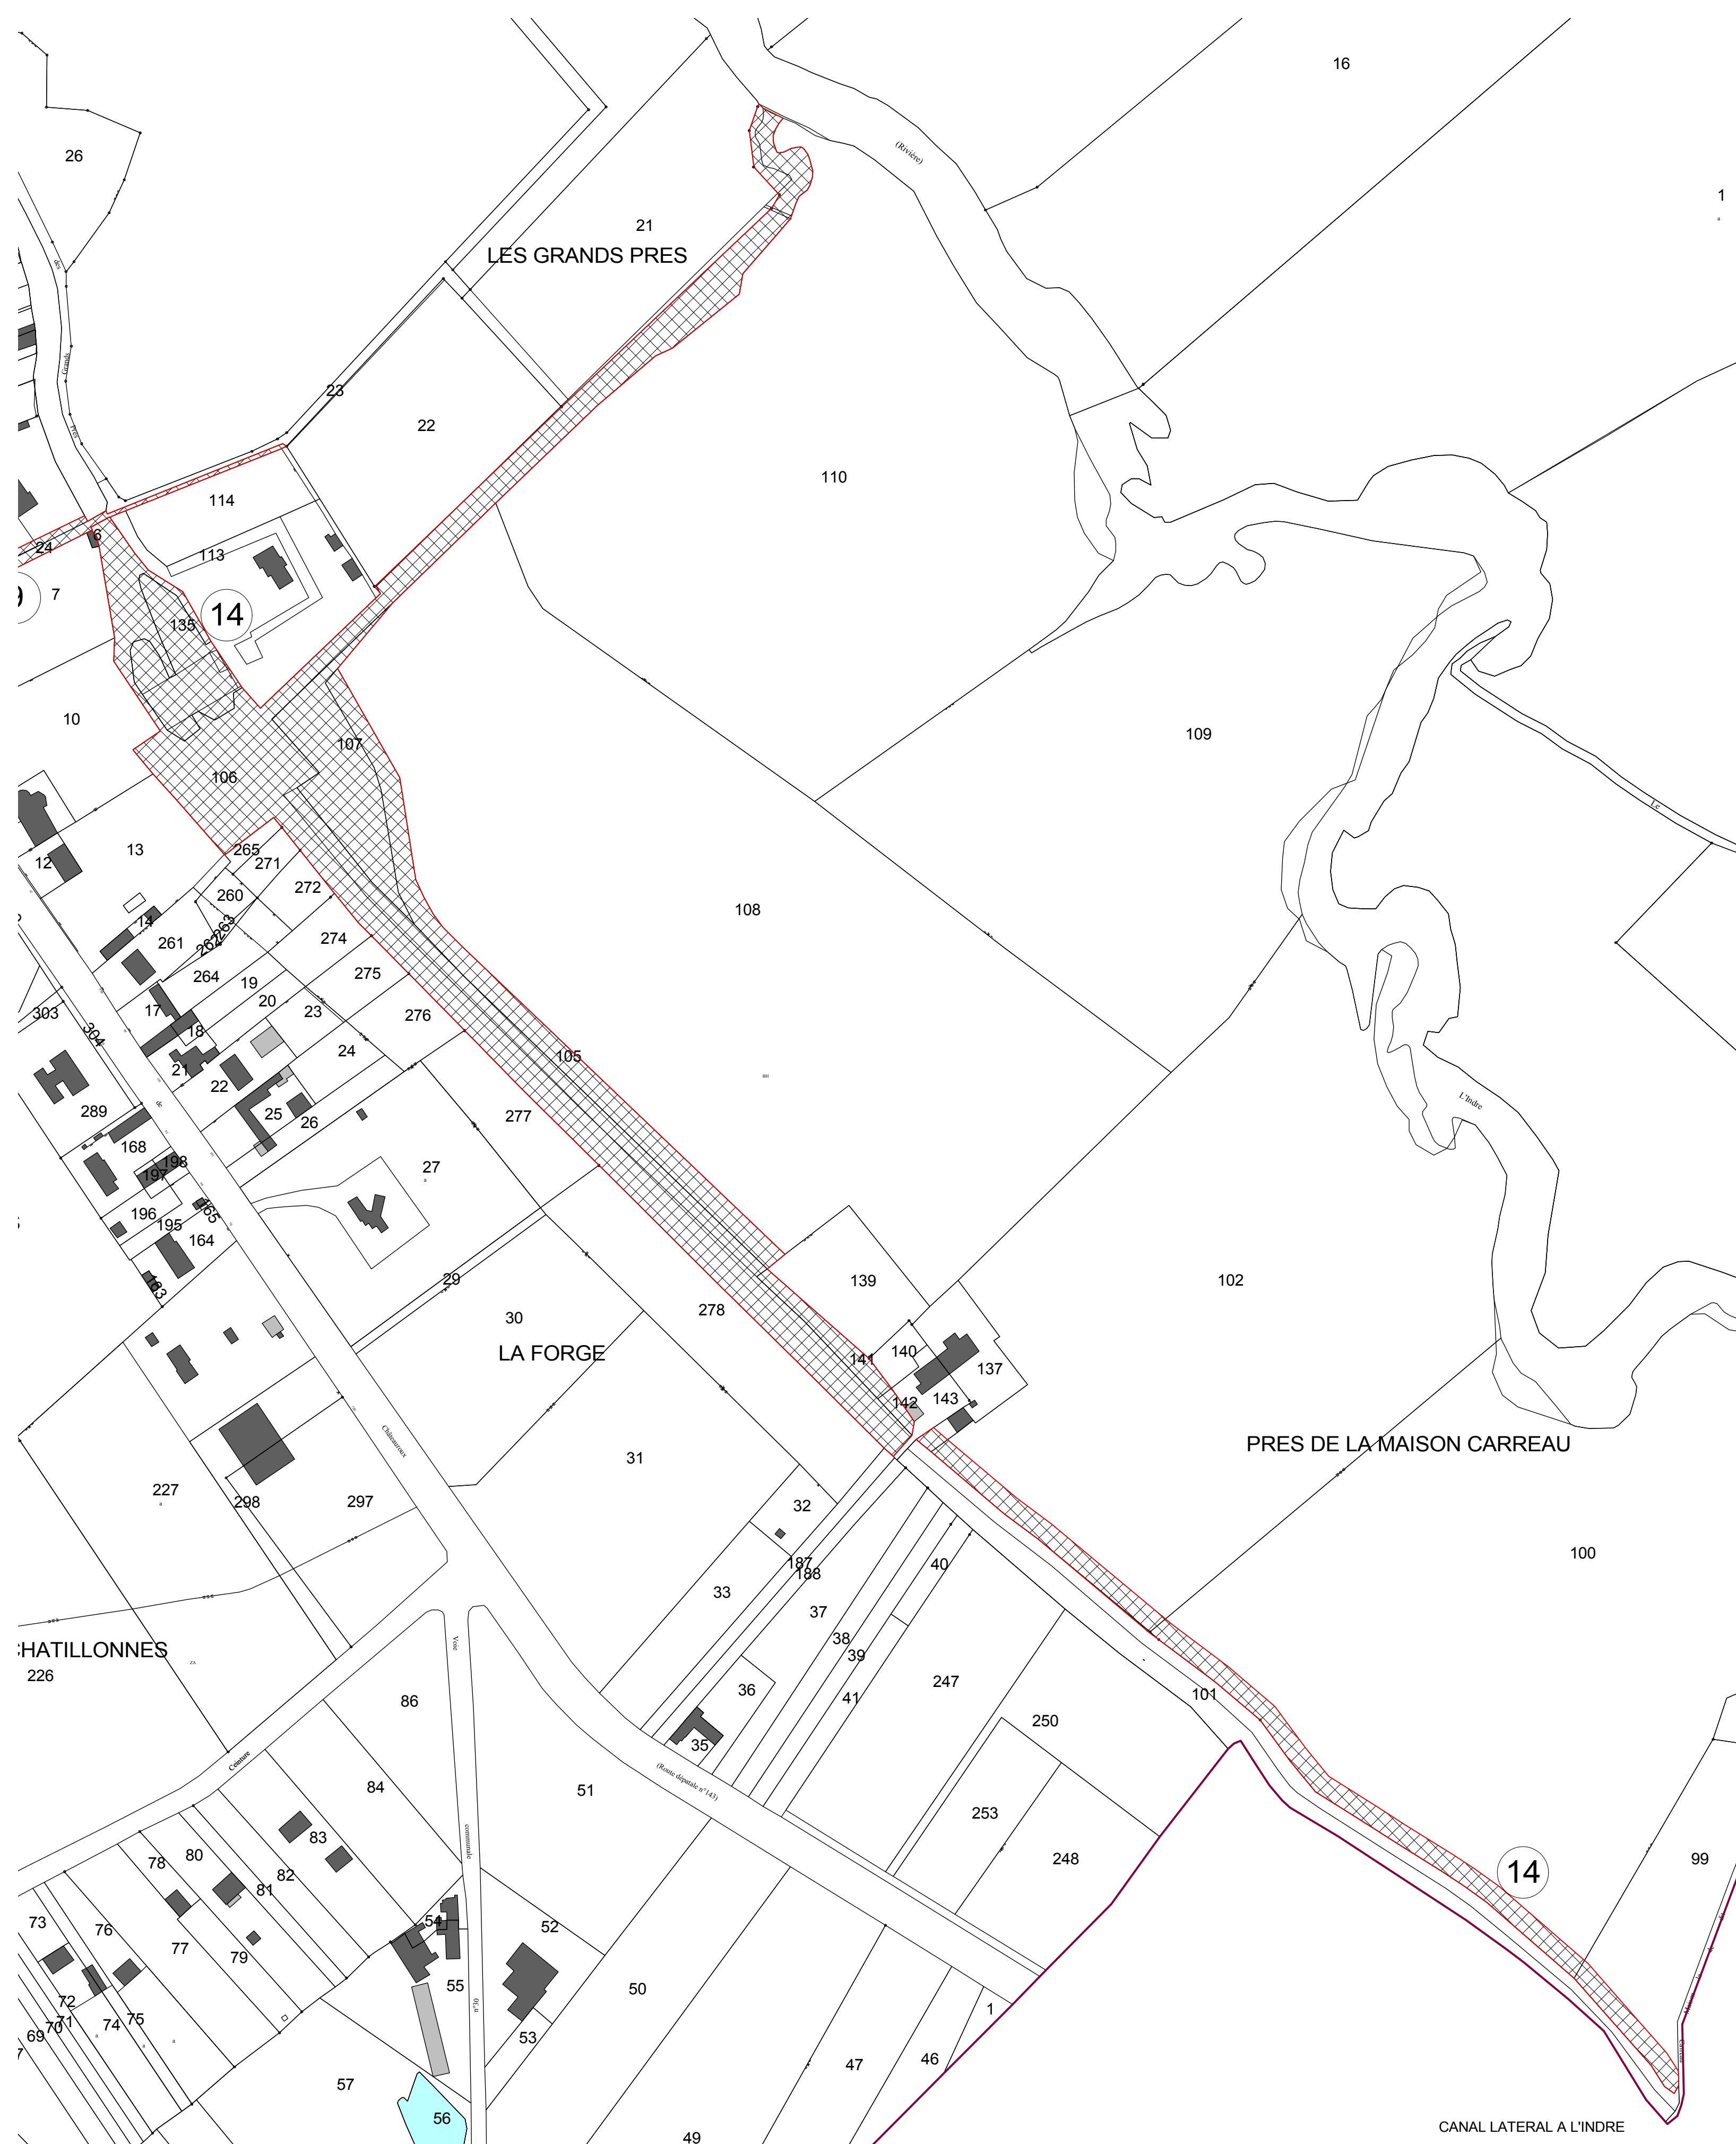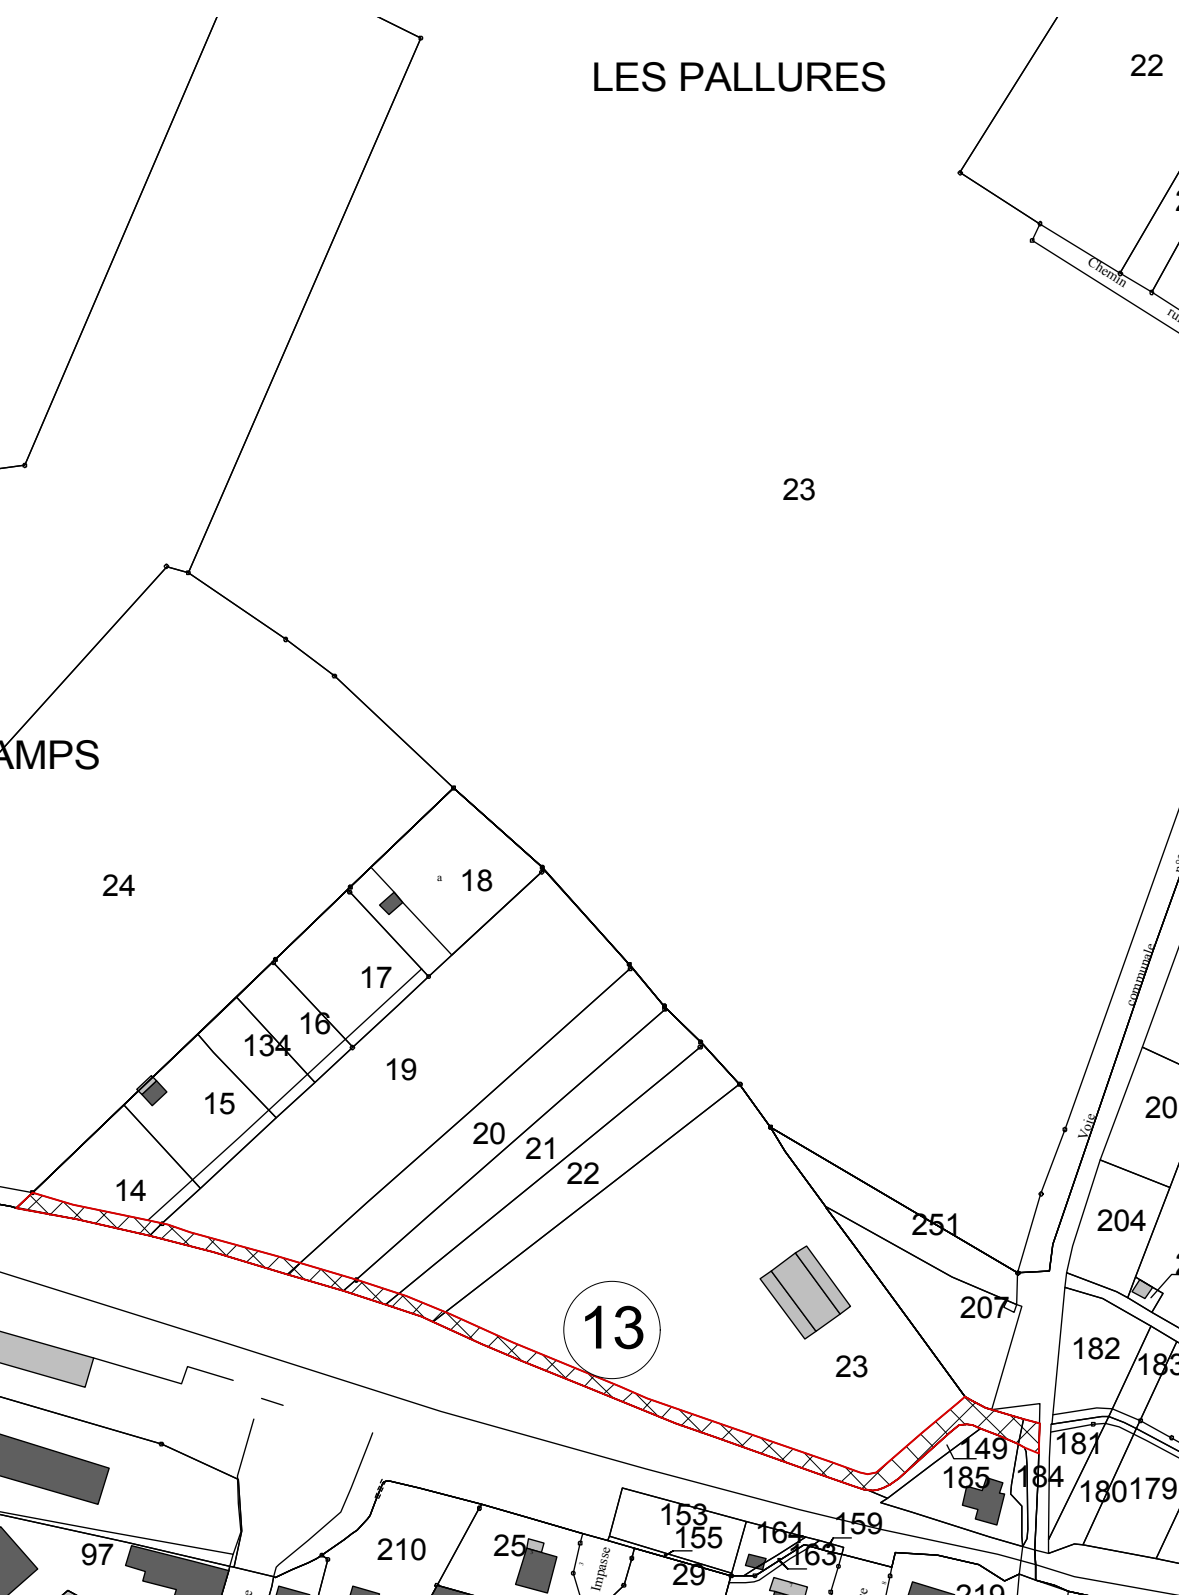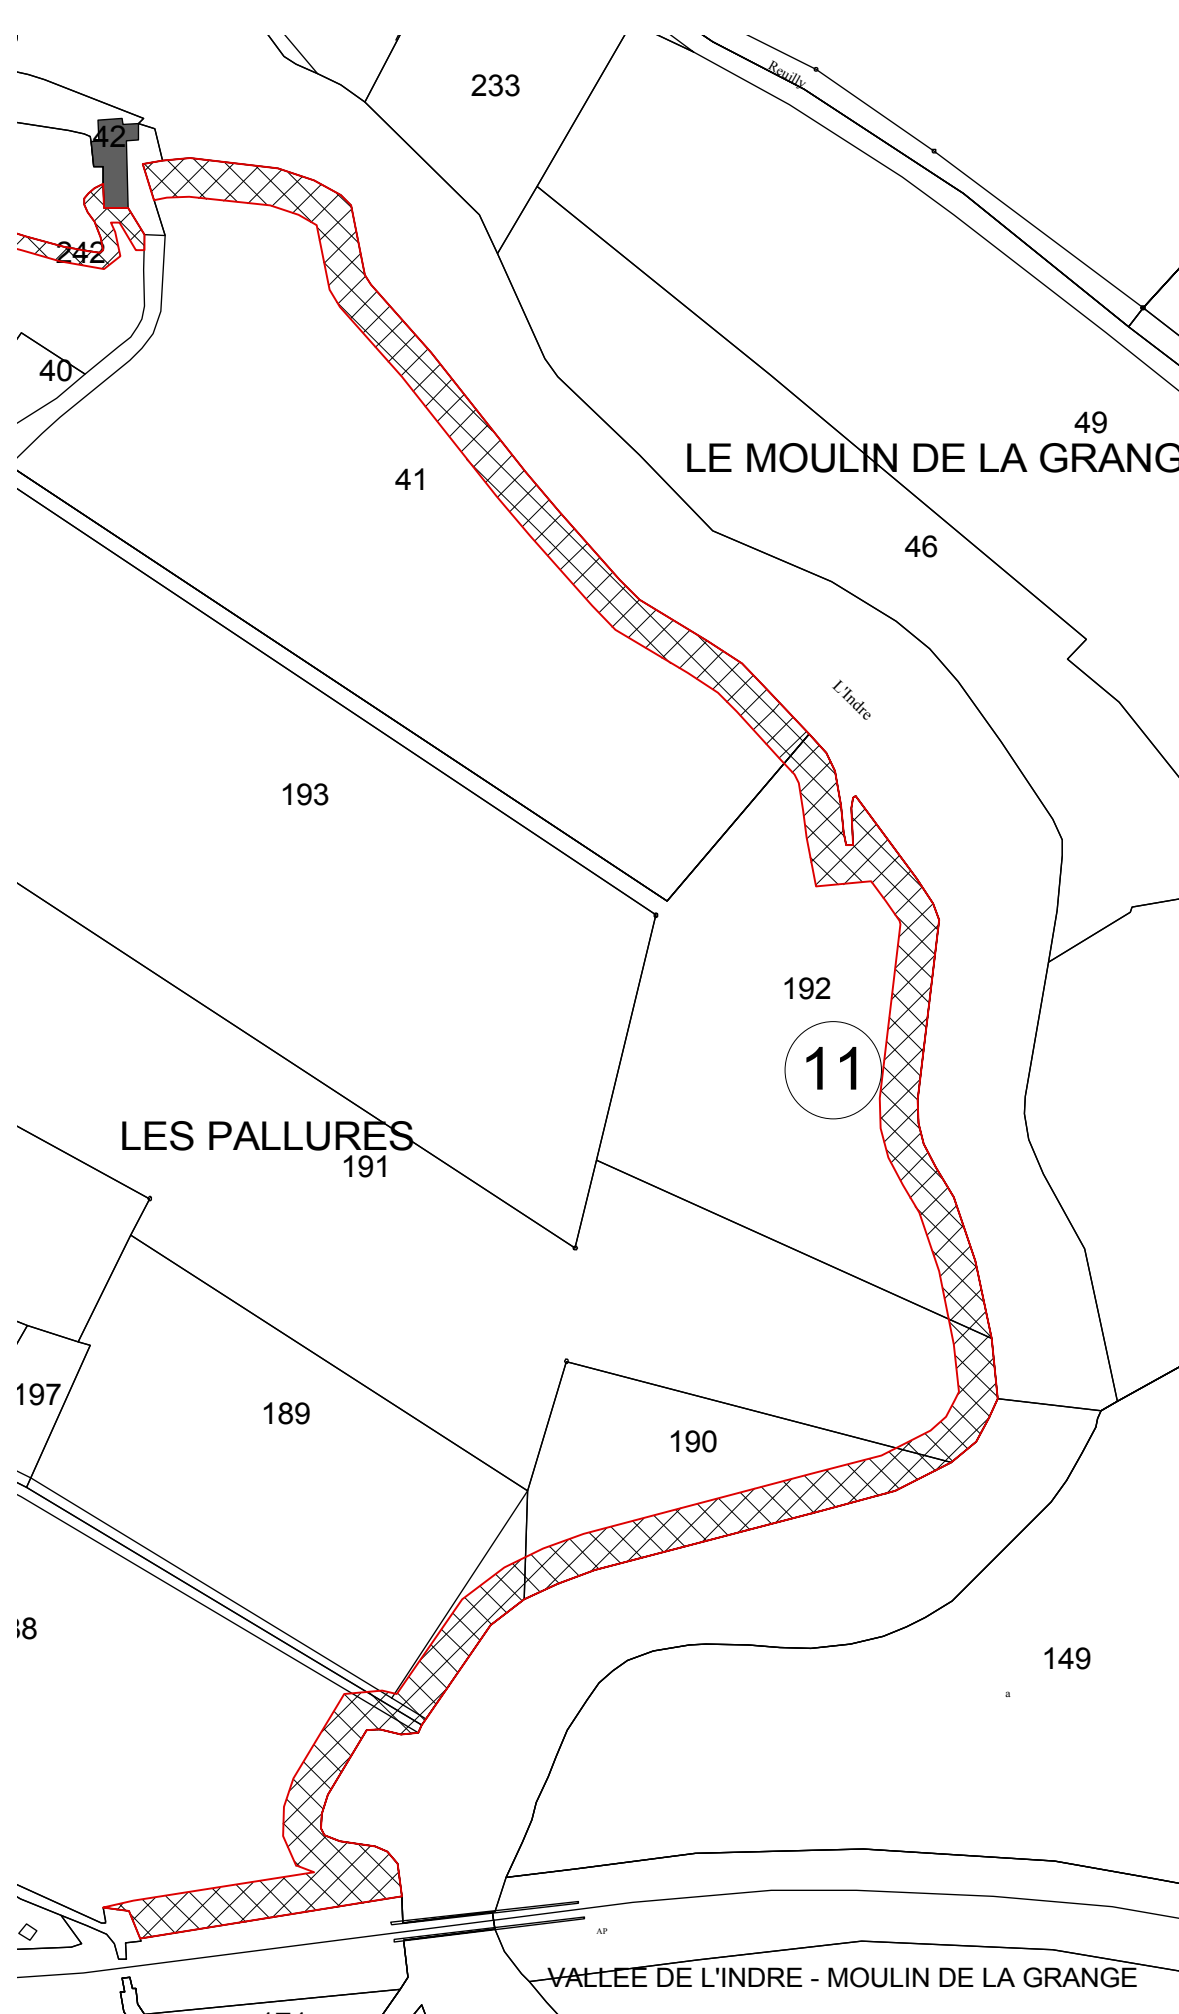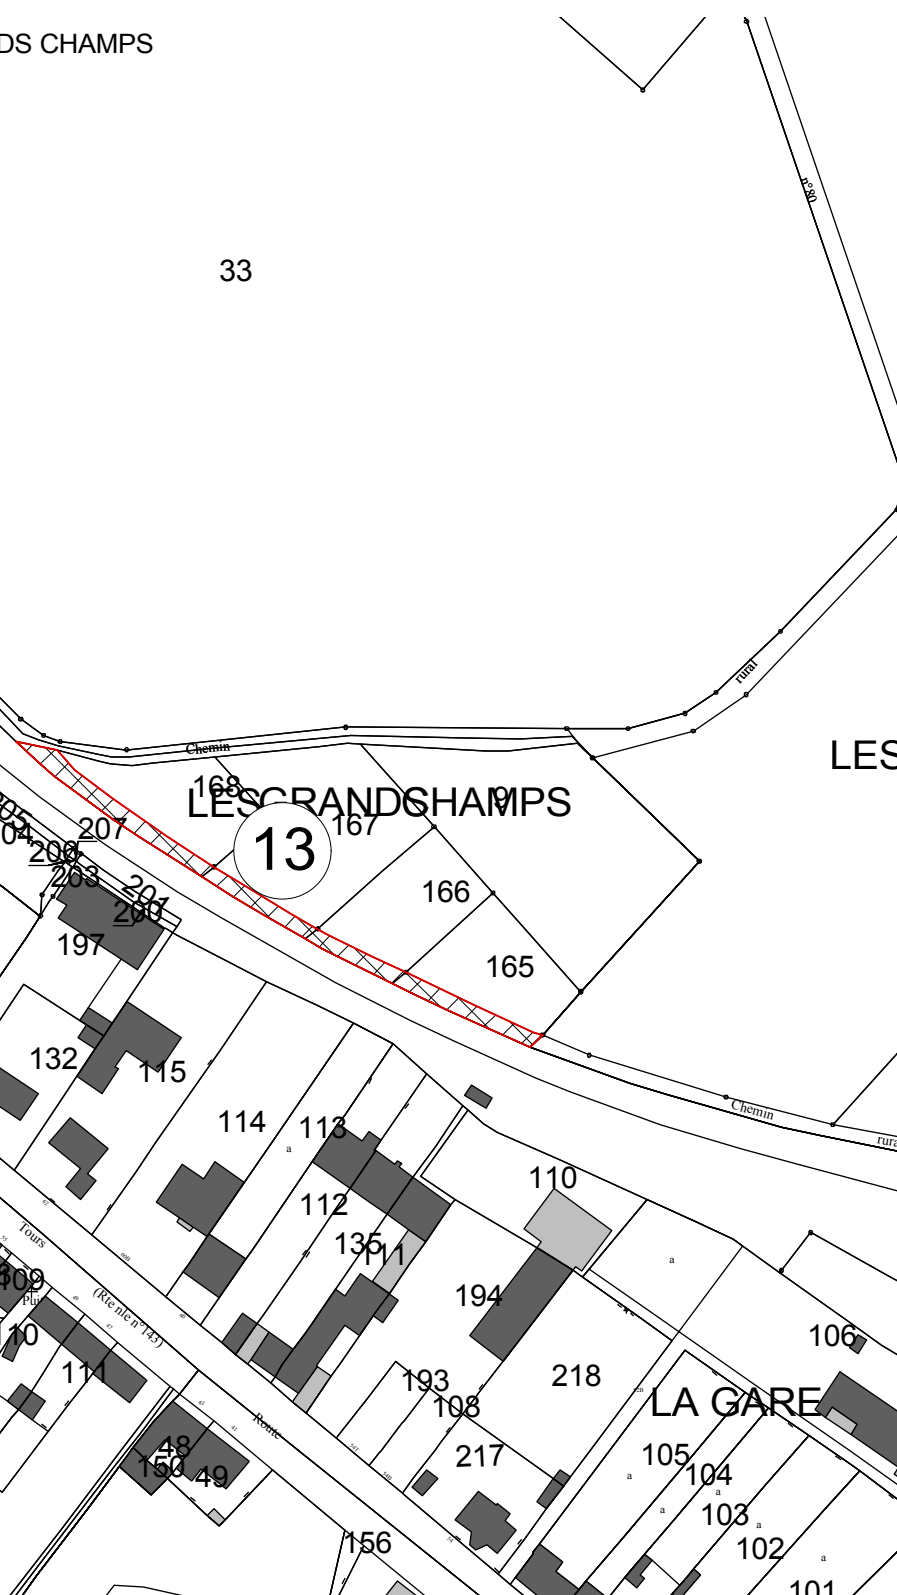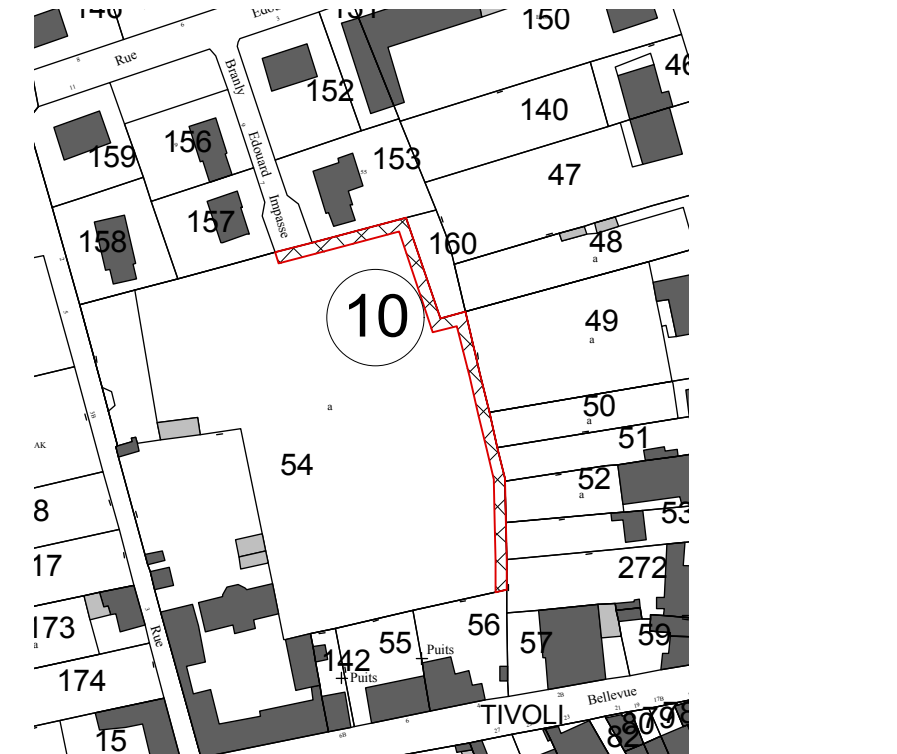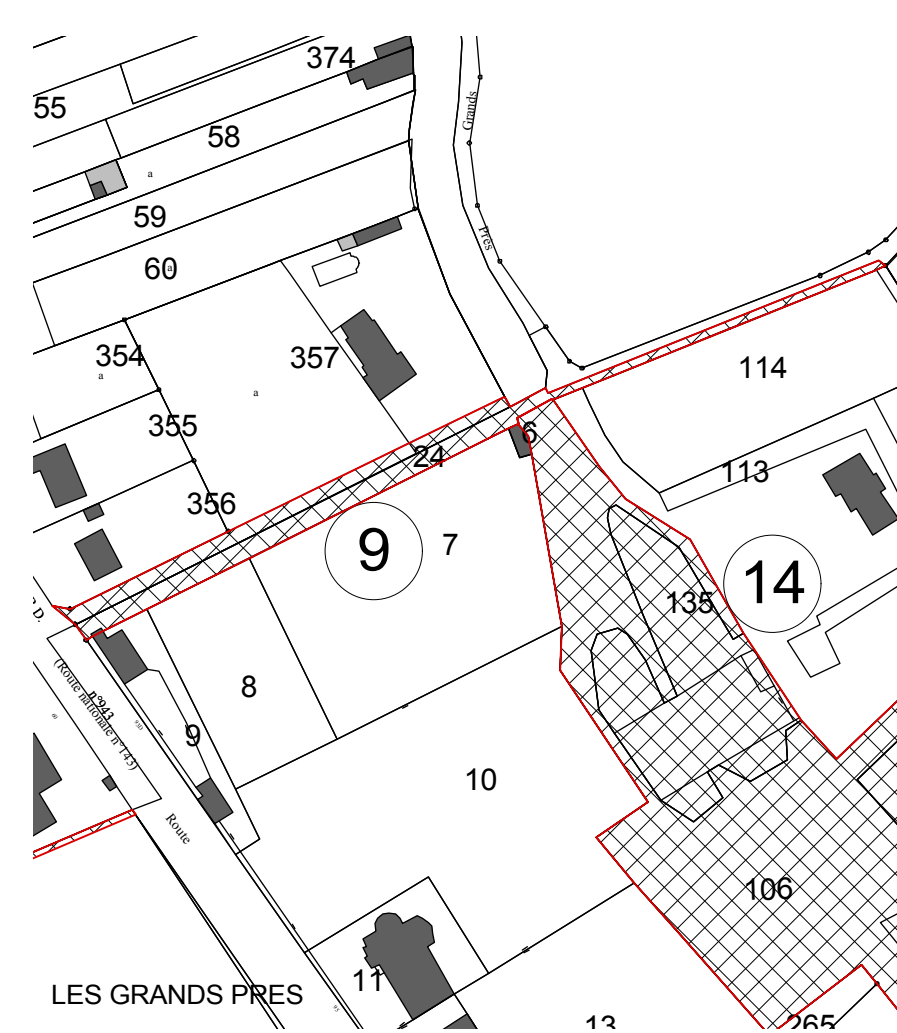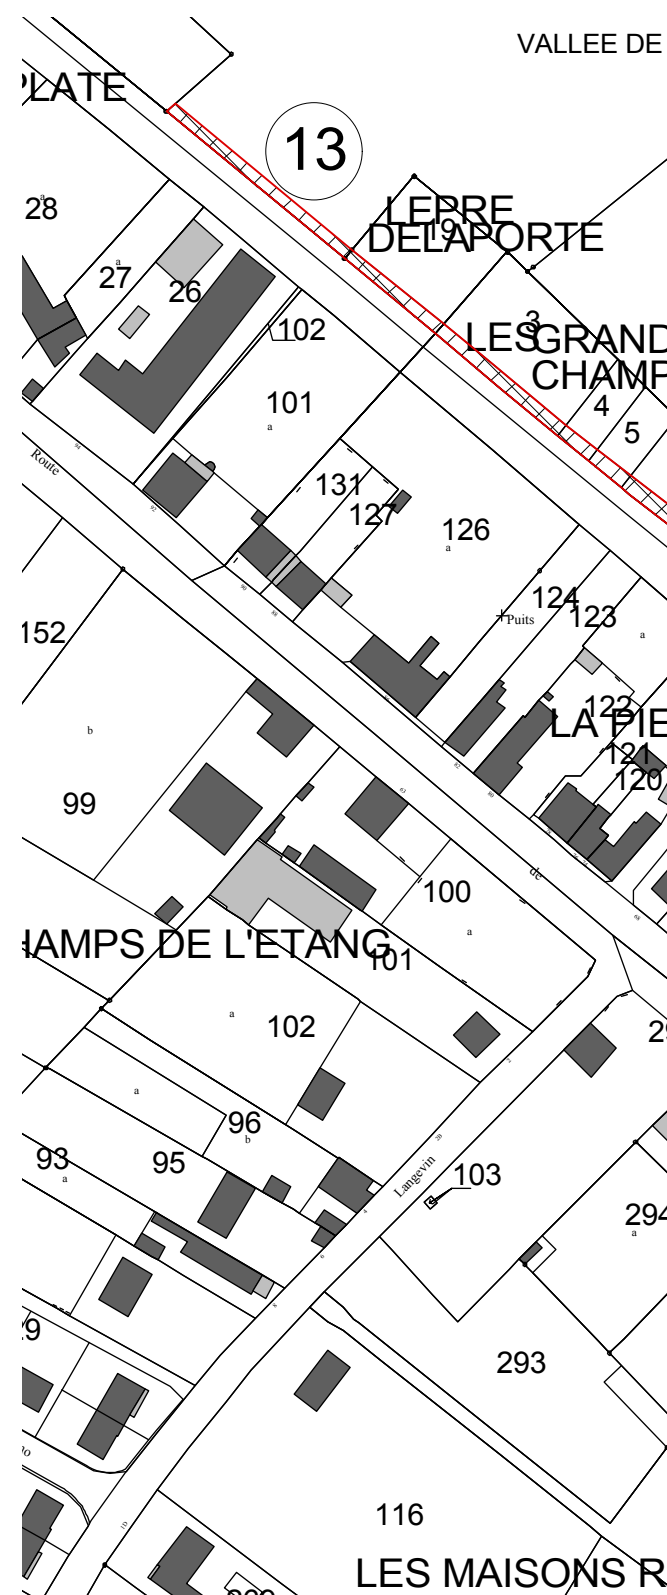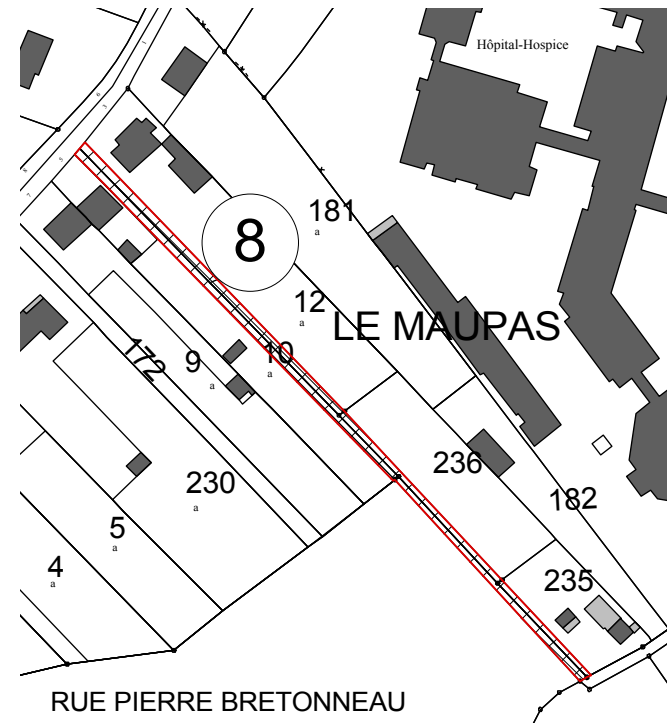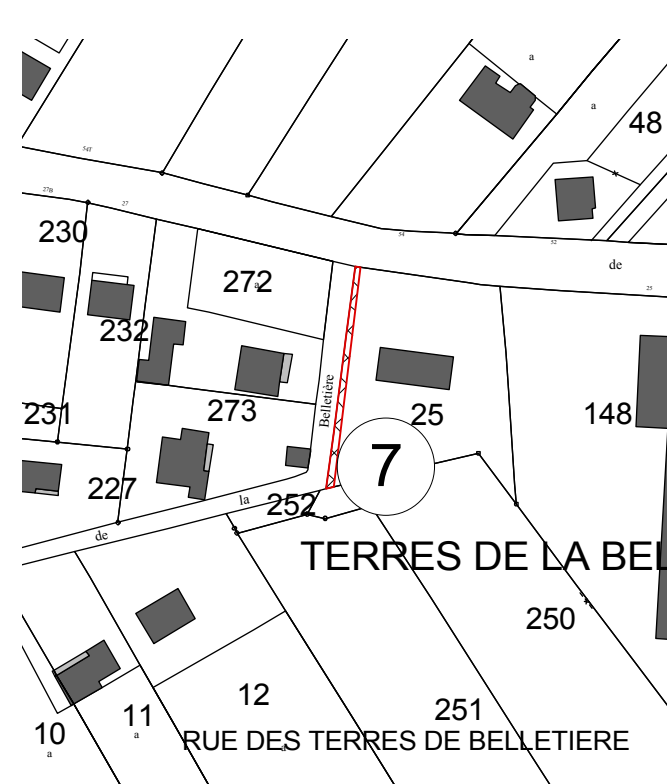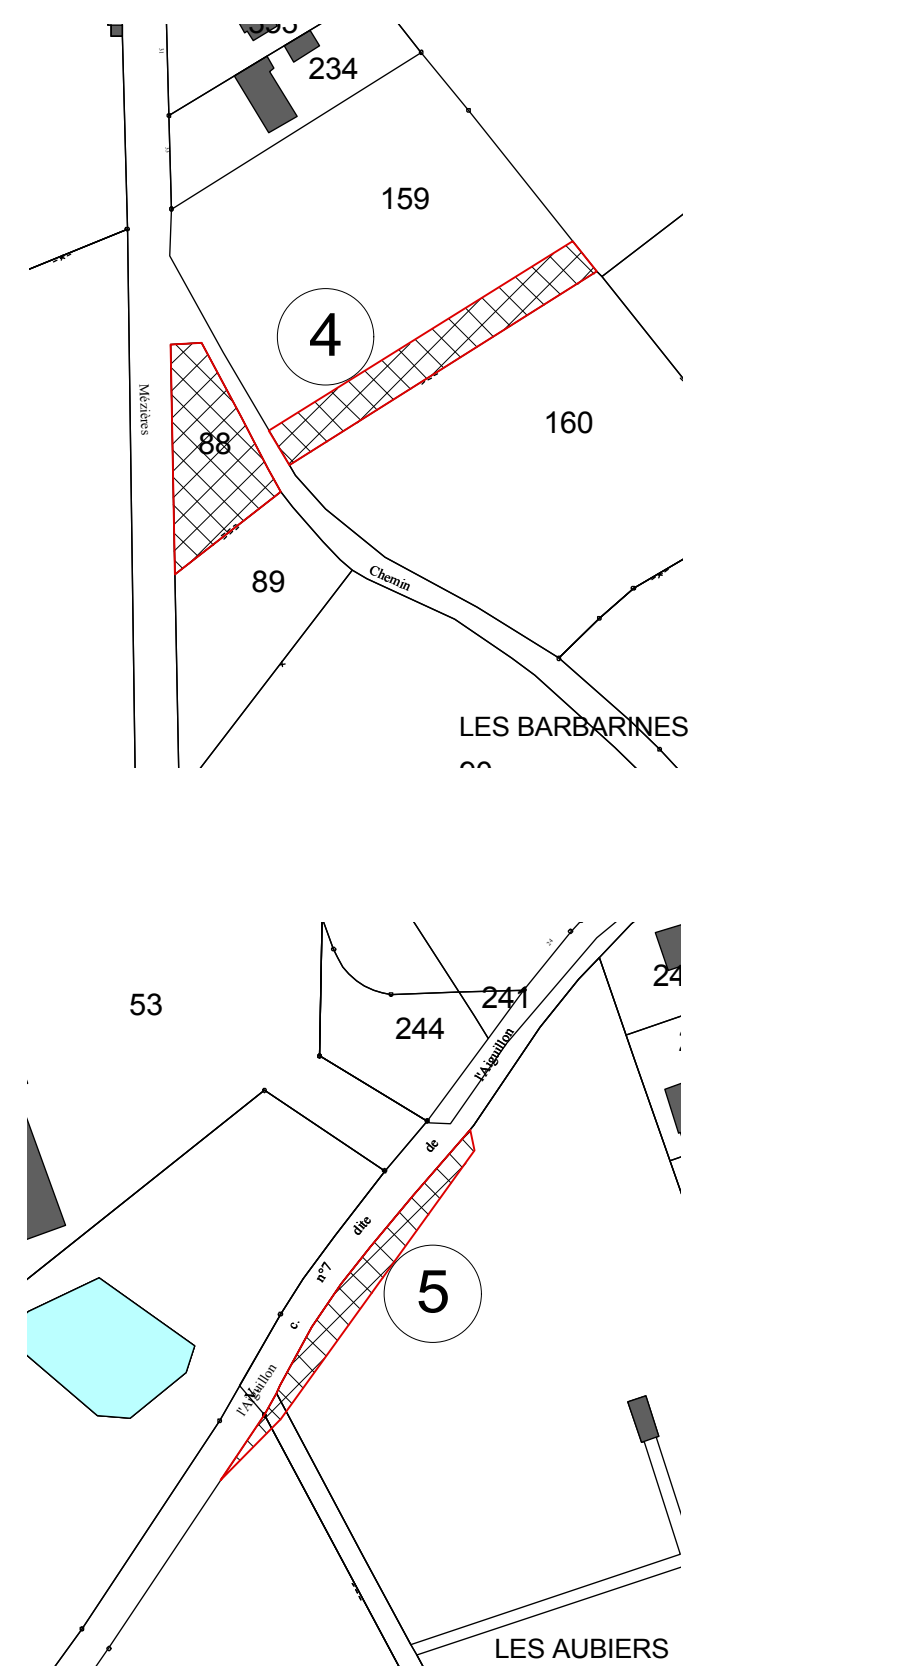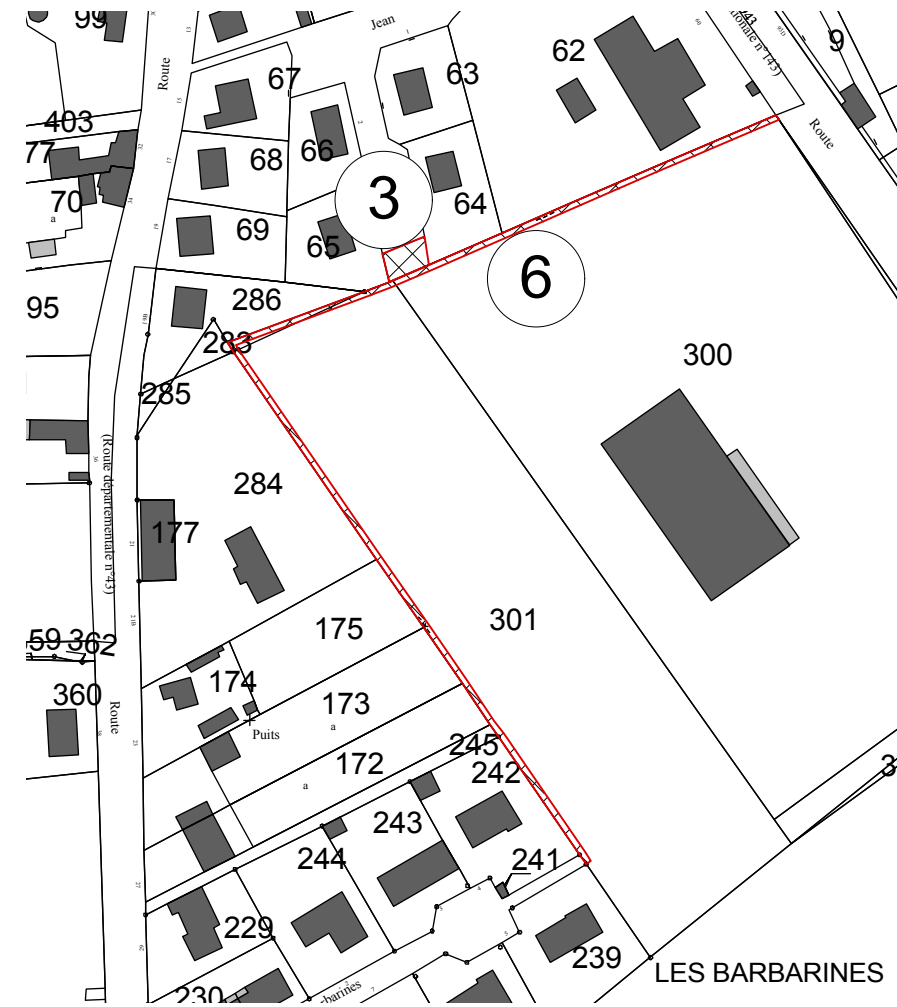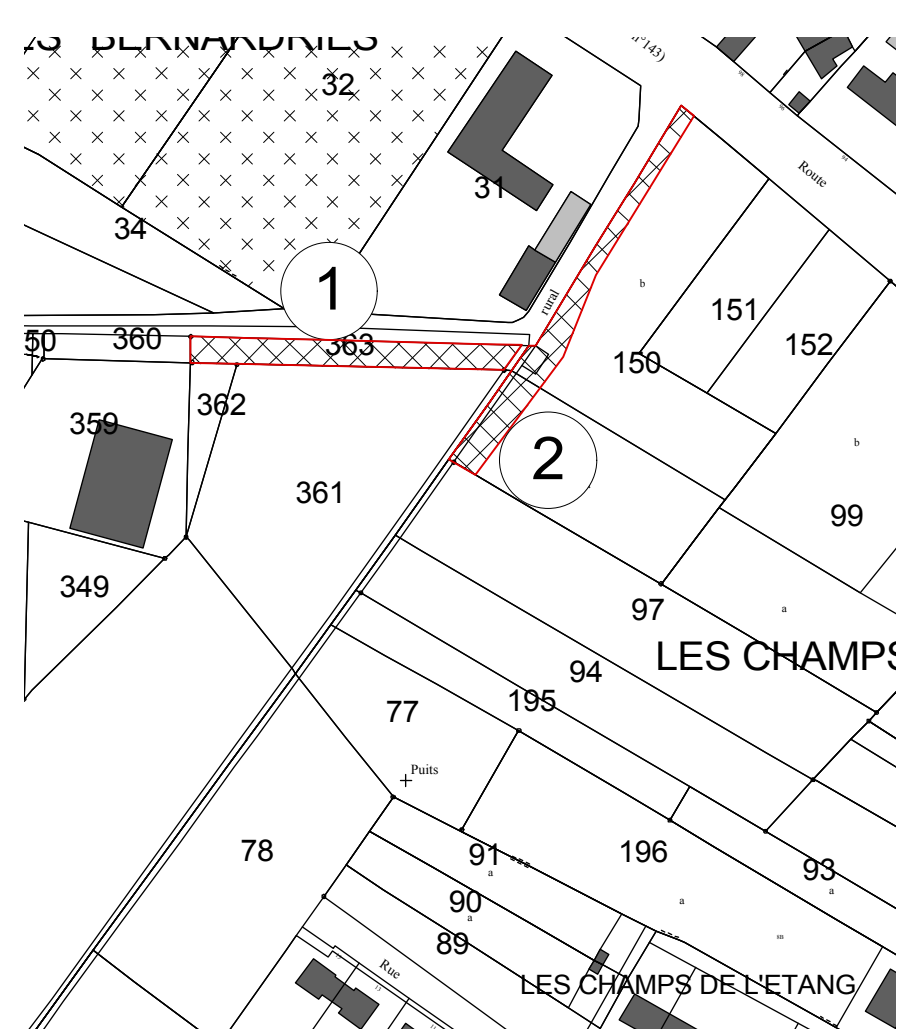

Rue ou partie de rue à règlement particulier : vitrines commerciales à conserver

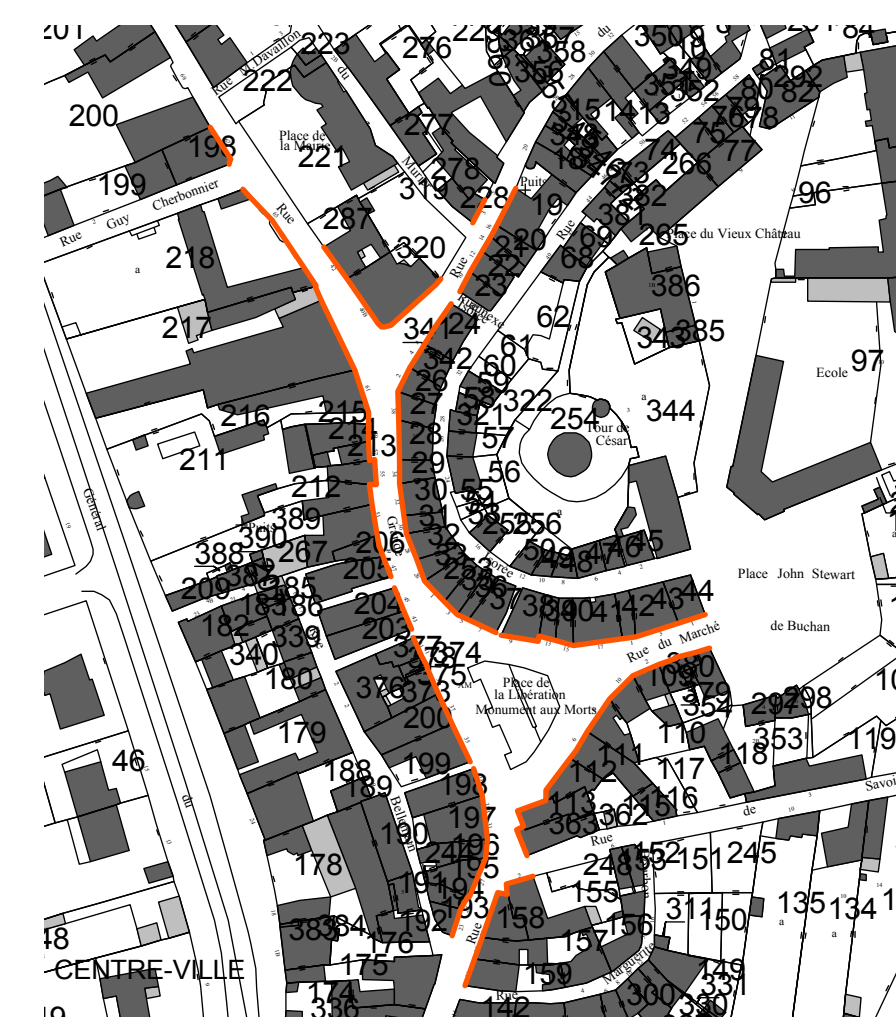

Secteur où la délivrance d'un permis de construire peut être subordonnée à la démolition de tout ou partie des bâtiments existants



Secteur urbain/périurbain où les constructions doivent respecter des dispositions réglementaires particulières du PLU

